




SCHEDA TECNICA

Profili per pavimentazione



PROFILI BUGNATI FORATI H58 P40

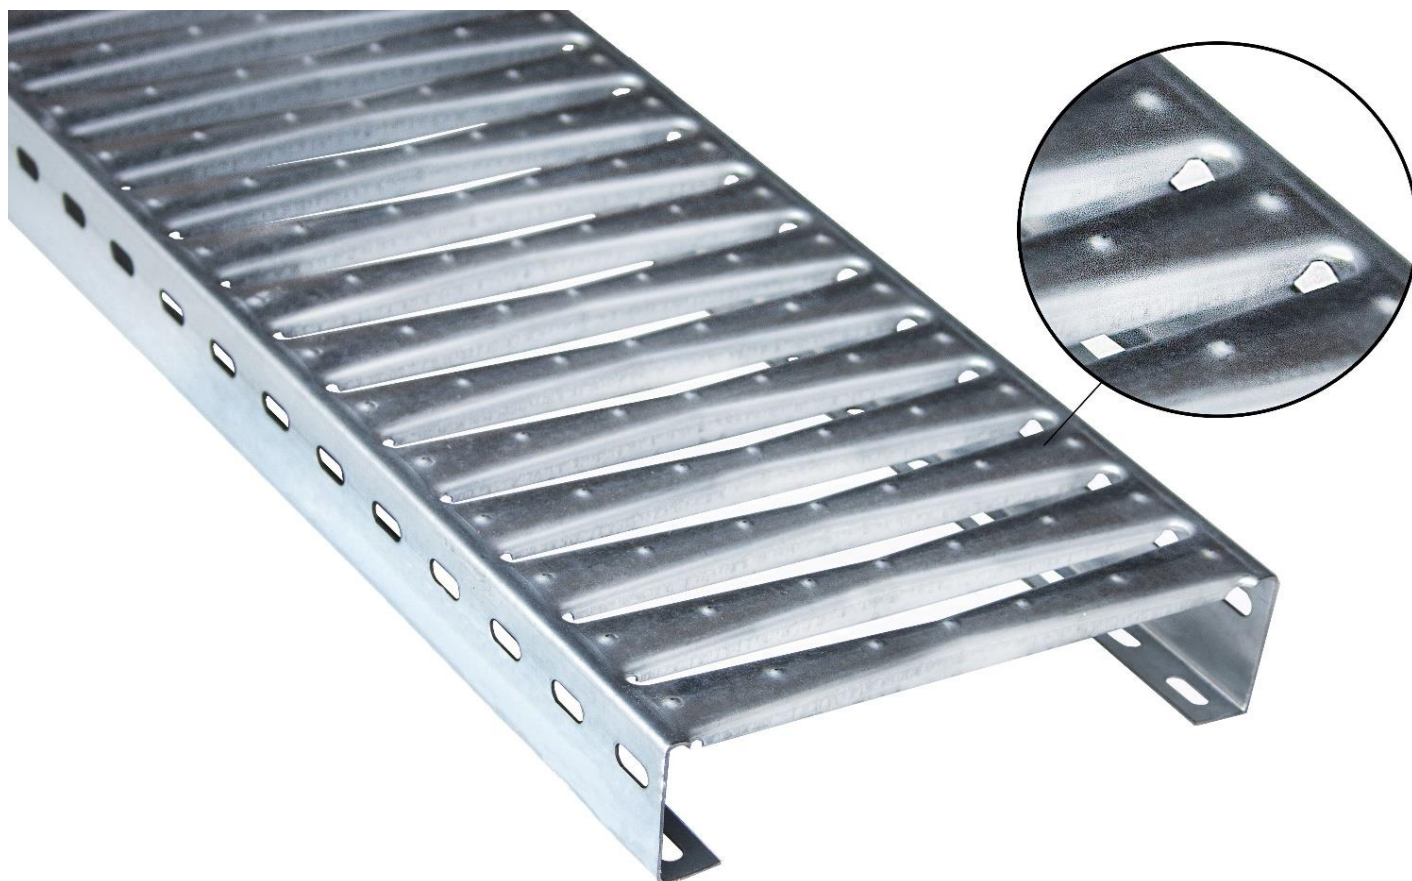

Mod. Profilo RSA



abaGRIGLIATI
Forging ideas since 1975

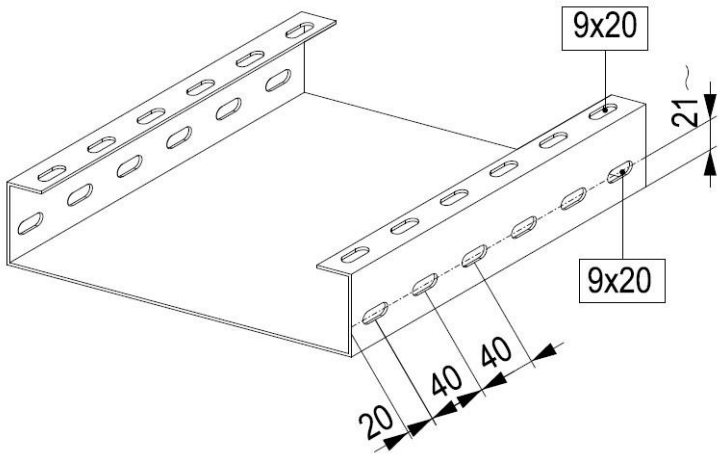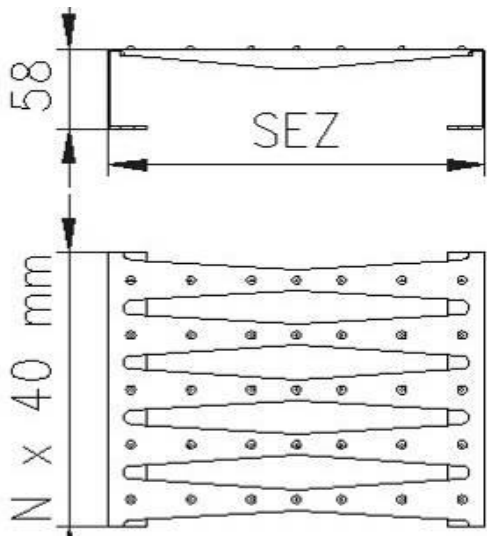

Lunghezza
(mm):

Note:

da 600 a 12000

- Foratura del 40%;
- Elevata rigidità strutturale;

- Adatto per soppalchi e passerelle pedonabili.

Finitura	Grezzo	Zincato Sendzimir		Zincato a Caldo	Acciaio Inox		Alluminio Lega Peraluman	Cor ten-A
		S235JR	S250GD+Z		AISI 304 2B	AISI 316 L 2B	5754 H111	
Materia 1a				UNI EN ISO 1461				S355JOWP
Sezione	Peso netto Kg/m (*)							
250x1.2	/	3,60	/	/	/	/	/	/
250x1.5	/	4,50	/	/	/	/	/	/

* pesi teorici