




SCHEDA TECNICA

Profili per pavimentazione



PROFILI CARRELLABILI BUGNATI FORATI H58 P50

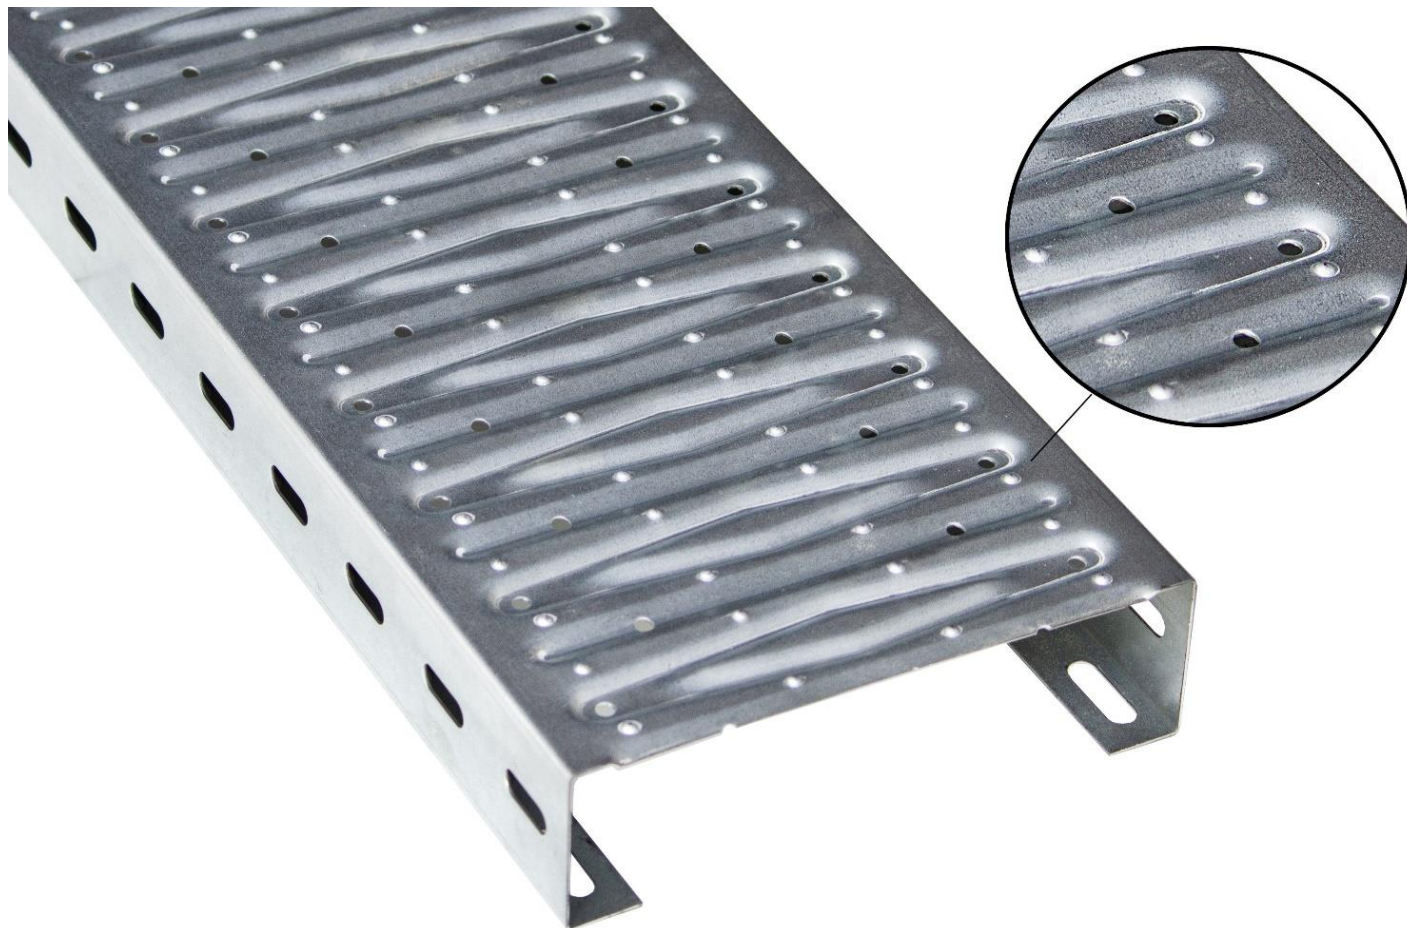

Mod. Profilo RSC/F



abaGRIGLIATI
Forging ideas since 1975

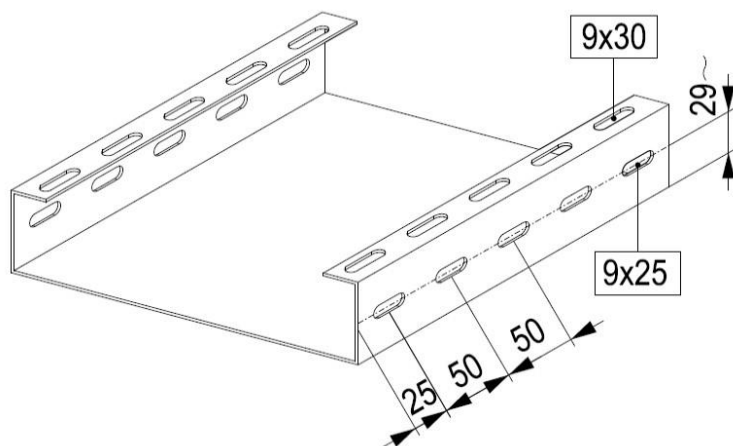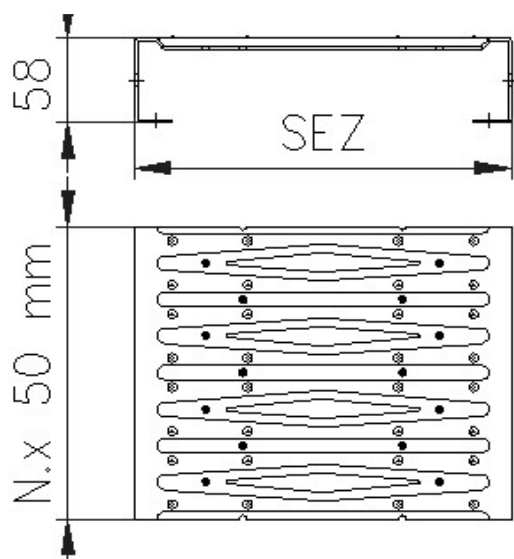

CATEGORIA ANTISCIVOLO
R9 DIN 51130 6° < α < 10°



R9

Lunghezza (mm): da 600 a 12000

Note:

- Elevata rigidità strutturale;
- Foratura da Ø5mm per lo scarico della condensa;

- Adatto per soppalchi, passerelle, piano di calpestio di ogni genere.

Finitura	Grezzo	Zincato Sendzimir		Zincato a Caldo	Acciaio Inox		Alluminio Lega Peraluman	Cor ten-A
Materia 1a	S235JR	S250GD+Z	S350GD+Z	UNI EN ISO 1461	AISI 304 2B	AISI 316 L 2B	5754 H111	S355JOWP
Sezione	Peso netto Kg/m (*)							
200x1.2	/	3,10	/	/	/	/	/	/
200x1.5	/	3,90	/	/	/	/	/	/
200x2.0	/	/	5,10	5,70	/	/	/	/
250x1.2	/	3,60	/	/	/	/	/	/
250x1.5	/	4,50	/	/	/	/	/	/
250x2.0	/	/	5,90	6,50	/	/	/	/

* pesi teorici

