




SCHEDA TECNICA

Profili per pavimentazione

PROFILI BUGNATI H58 P50

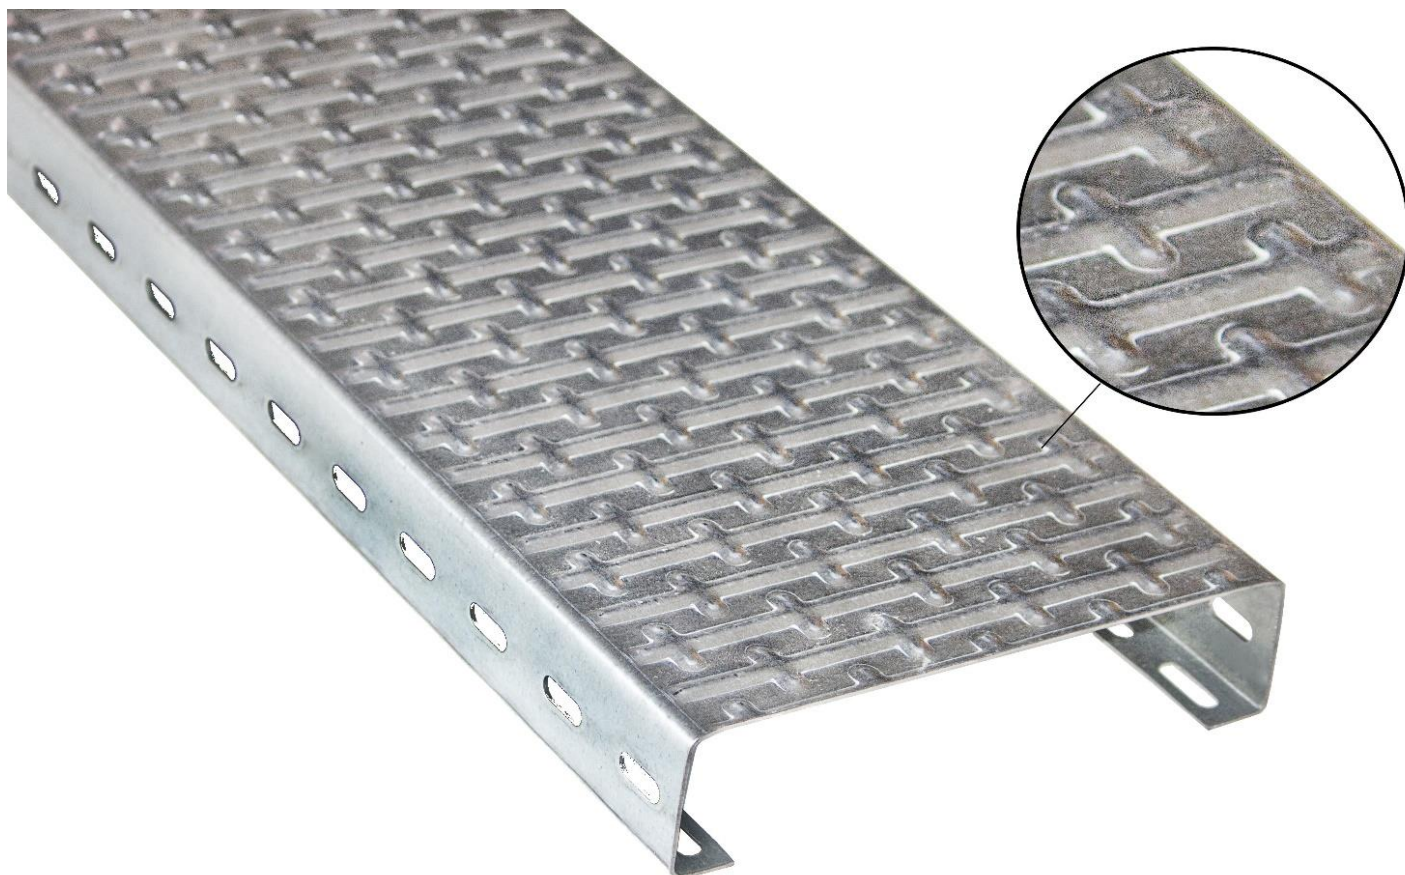



Mod. Profilo ZBC



abaGRIGLIATI
Forging ideas since 1975

Mod. PROFILO ZBC

PROFILO BUGNATO P50 H58

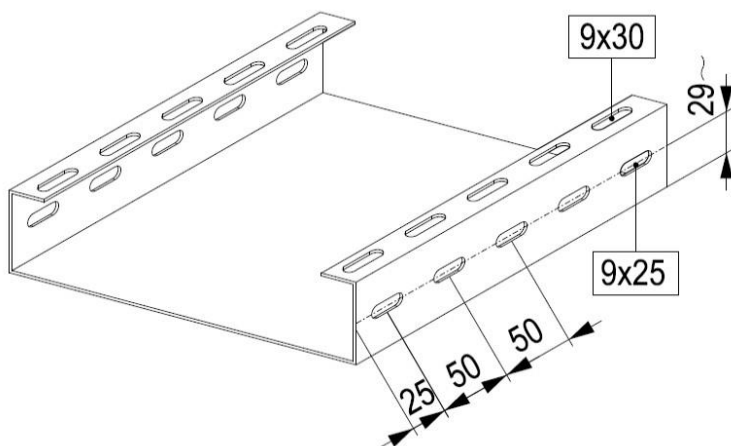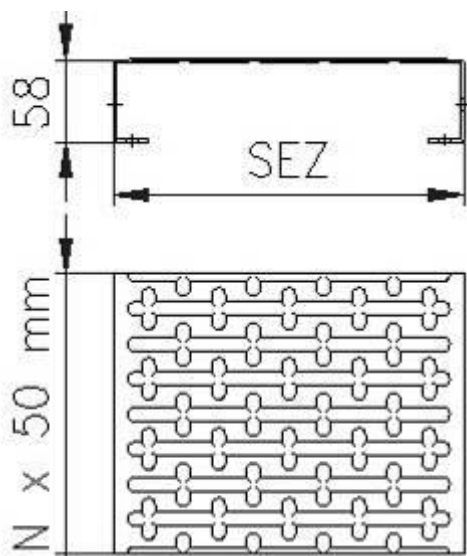

CATEGORIA ANTISCIVOLO
R9 DIN 51130 6° < α < 10°



R9

Lunghezza (mm): da 600 a 12000

Note:

- Elevata rigidità strutturale;
- Adatto per soppalchi e passerelle pedonali, ripiani per scaffalature e cantilever.

Finitura	Grezzo	Zincato Sendzimir		Zincato a Caldo	Acciaio Inox		Alluminio Lega Peraluman	Cor ten-A
		S250GD+Z	S350GD+Z		AISI 304 2B	AISI 316 L 2B	5754 H111	
Materia 1a	S235JR	S250GD+Z	S350GD+Z	UNI EN ISO 1461	AISI 304 2B	AISI 316 L 2B	5754 H111	S355JOWP
Sezione	Peso netto Kg/m (*)							
125x1.5	/	3,00	/	/	/	/	/	/
125x2.0	4,00	4,00	/	4,40	/	/	/	/
150x1.5	/	3,32	/	/	/	/	/	/
150x2.0	4,40	4,40	/	4,90	/	/	/	/
200x1.5	/	3,90	/	/	/	/	/	/
200x2.0	5,10	5,10	/	5,62	/	/	/	/
250x1.5	/	4,50	/	/	/	/	/	/
250x2.0	5,90	5,90	/	6,46	/	/	/	/
300x2.0	6,70	6,70	/	7,20	/	/	/	/

* pesi teorici

