




SCHEDA TECNICA

Profili per pavimentazione

PROFILI BUGNATI FORATI H58 P50


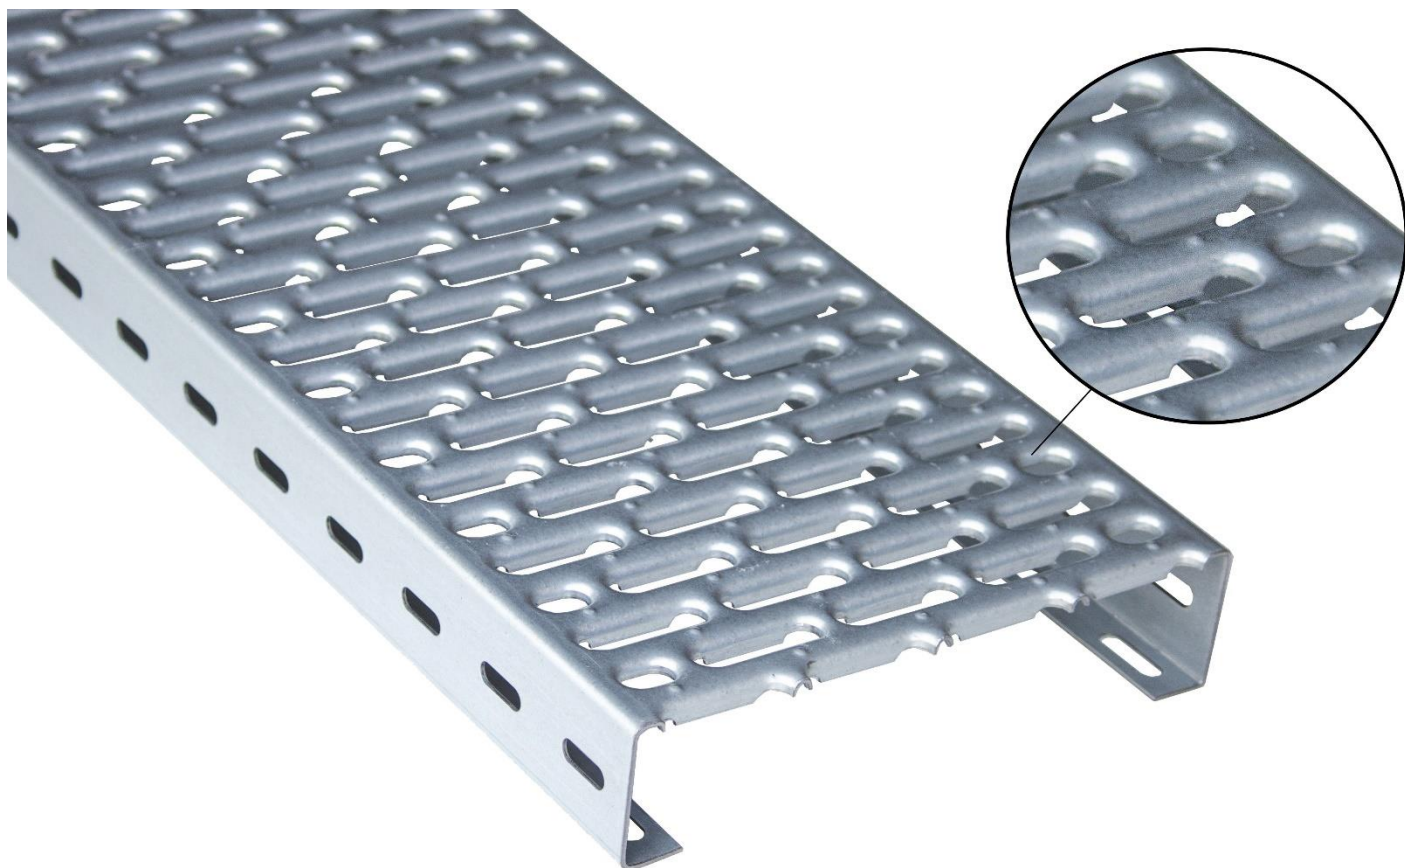


Mod. Profilo ZFR



abaGRIGLIATI

Forging ideas since 1975

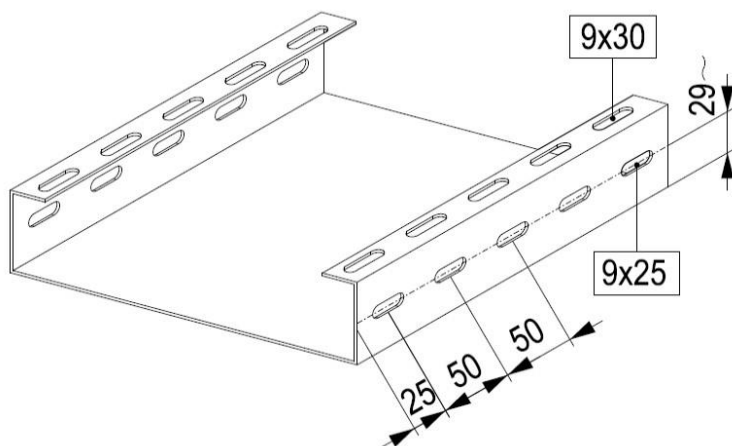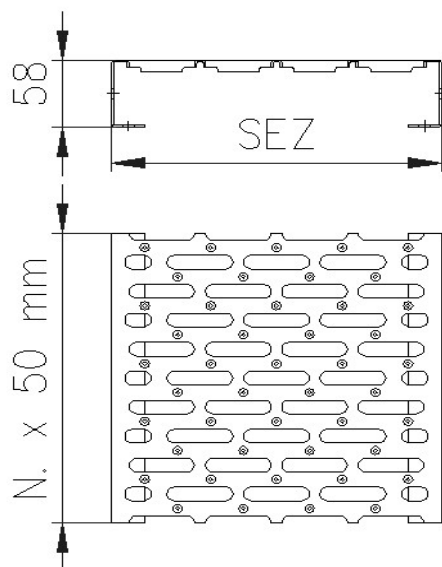

CATEGORIA ANTISCIVOLO
R9 DIN 51130 6° < α < 10°



R9

Lunghezza (mm): da 600 a 12000

Note:

- Foratura del 35%;
- Elevata rigidità strutturale;

- Adatto per soppalchi e passerelle pedonali, ripiani per scaffalature e cantilever.

Finitura	Grezzo	Zincato Sendzimir		Zincato a Caldo	Acciaio Inox		Alluminio	Cor ten-A
							Lega Peraluman	
Materia 1a	S235JR	S250GD+Z	S350GD+Z	UNI EN ISO 1461	AISI 304 2B	AISI 316 L 2B	5754 H111	S355JOWP
Sezione	Peso netto Kg/m (*)							
125x1.2	/	2,30	/	/	/	/	/	/
125x1.5	/	2,90	/	/	/	/	/	/
125x2.0	3,80	3,80	/	3,90	/	/	/	/
200x1.2	/	3,00	/	/	/	/	/	/
200x1.5	/	3,80	/	/	3,75	3,75	/	/
200x2.0	5,00	5,00	/	5,40	/	/	/	5,00
250x1.2	/	3,50	/	/	/	/	/	/
250x1.5	/	4,40	/	/	4,35	4,35	/	/
250x2.0	5,70	5,70	/	6,30	/	/	/	5,00

* pesi teorici

